


HISTORIQUE DES EVOLUTIONS

DUP MEC 1 - Arrêté préfectoral
du 28/01/2022

DUP MEC 2 - Arrêté préfectoral
du 29/09/2022

MODIFICATION 1 - Approbation
du 13/04/2023

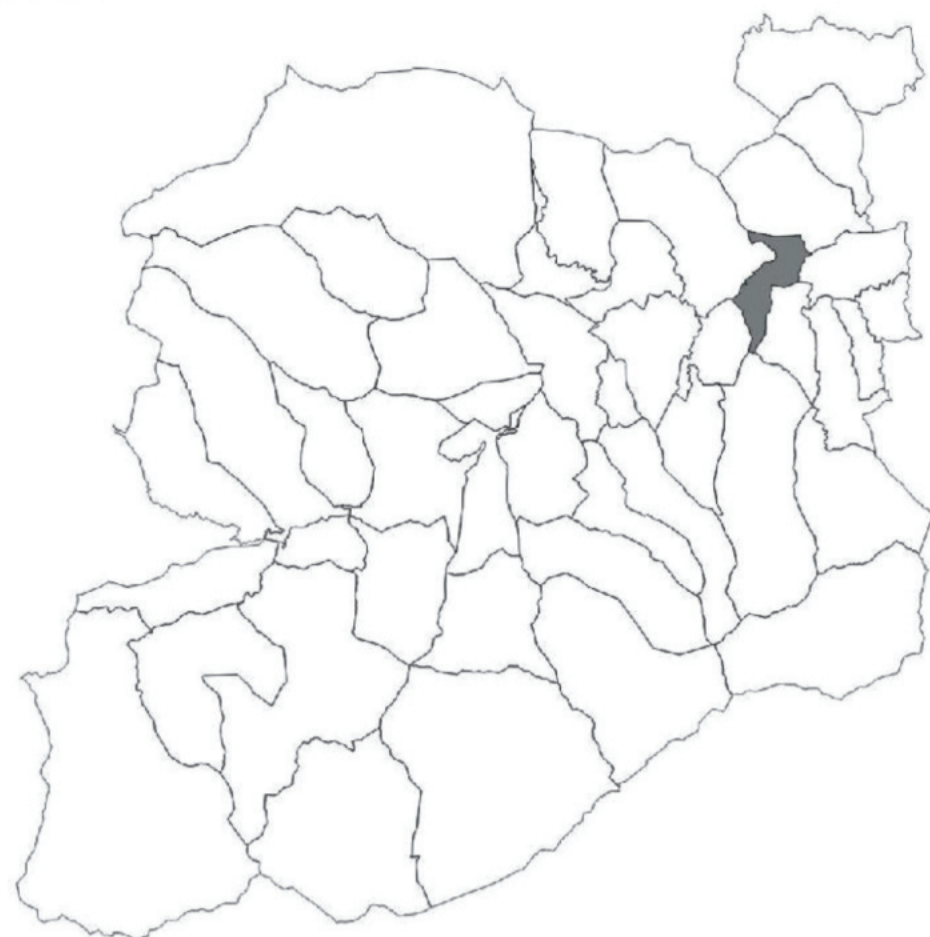

REGLEMENT GRAPHIQUE

MARQUIXANES

3 / Villages de Proximité

Nord

Echelle 1/5000

ELABORATION - Approbation du 13/03/2021



LEGENDE

commune à l'ensemble du territoire couvert par le PLUi

	Zones urbaines	UA	1UA1, 1UA1c, 1UA2, 2UA, 2UAc, 1UA2c, 3UA, 3UA1, 3UA1c, 3UA2, 4UA, 4UA1
	Zones urbaines économiques	UB	1UB1, 1UB1c, 4UB1, 1UB2, 1UB2c, 2UB1, 2UB2, 2UB2c, 3UB, 4UB1, 4UB2
	Zones urbaines touristiques	UC	1UC, 1UCc, 2UC, 3UC1, 3UC2, 3UC2c
		UD	1UD, 1UDa, 2UD1, 2UD2
		UE	UE, UEG, Uep, Uepc
	Zones à urbaniser	Ut	Ut
	Zones à urbaniser bloquées	UV	3UV1, 3UV2
	Zones agricoles	AU1	1AU1, 1AU1E, 1AU1ep, 2AU1, 2AU1t, 2AU1E, 3AU1, 3AU1E, 3AU1ep, 4AU1
		AU2	1AU2, 2AU2, 2AU2E, 2AU2ep, 3AU2, 4AU2
		AU3	1AU3, 2AU3, 3AU3, 4AU3
	Zones naturelles	A	A0, A1, A2, A3, A4, A5
		N	N0, N1, N2, N3, N4, N5, N6, N7, N8
	Prescriptions		
	Emplacement Réservé-L151-41 (voir liste en annexe)		
	Diversité Commerciale à Protéger ou à Développer-L151-16		
	Orientation d'Aménagement et de Programmation-Habitat-L151-6		
	Orientation d'Aménagement et de Programmation-Patrimoine-L151-6		
	Orientation d'Aménagement et de Programmation-Commerce-Economie-L151-6		
	Recul /Voie : 100m - L111-6		
	Recul /Voie : 75m - L111-6		
	Secteur patrimonial à protéger L151-19		
	Patrimoine écologique à protéger L151-23		
	Élément patrimonial à protéger L151-19		
	Linéaire patrimonial à protéger L151-19		
	Secteur de Taille Et de Capacité d'Accueil Limitée L151-13		
	Bâtiment susceptible de changer de destination L151-11, 2°		
	Droit de Préemption Urbain-R151-52,7°		
	Périmètre de Voisinage d'Infrastructure de Transport Terrestre-L151-53-5 (A.P. 12/11/2018)		
	Périmètre Étude RN116-Marquixanes (A.P. 12/11/2018)		
	Zone Aménagement Concerté-R151-52,8°		

Prescriptions

Secteur de Taille Et de Capacité d'Accueil Limitée L151-13

Bâtiment susceptible de changer de destination L151-11, 2°

Informations

Droit de Préemption Urbain-R151-52,7°

Périmètre de Voisinage d'Infrastructure de Transport Terrestre-L151-53-5

Périmètre Étude RN116-Marquixanes (A.P. 12/11/2018)

Zone Aménagement Concerté-R151-52,8°

