


HISTORIQUE DES EVOLUTIONS
DUP MEC 2 - Arrêté préfectoral
du 29/09/2022
MODIFICATION 1 - Approbation
du 13/04/2023



REGLEMENT GRAPHIQUE
VINCA
2 / Pôles Relais
Nord
Echelle 1/5000

ELABORATION - Approbation du 13/03/2021

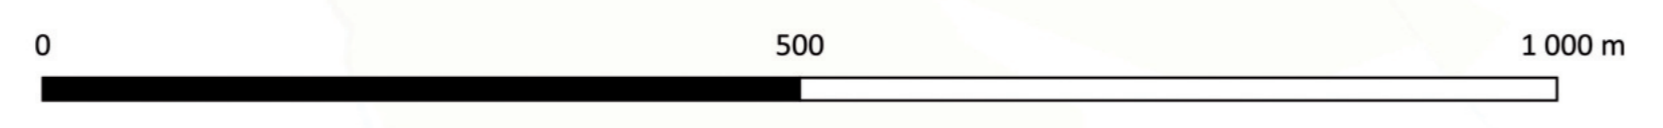

LEGENDE
commune à l'ensemble du territoire couvert par le PLUi

Zones urbaines	UA 1UA1, 1UA1c, 1UA2, 2UA, 2UAc, 1UA2c, 3UA, 3UA1, 3UA1c, 3UA2, 4UA, 4UA1
UB	1UB1, 1UB1c, 4UB1, 1UB2, 1UB2c, 2UB1, 2UB2, 2UB2c, 3UB, 4UB1, 4UB2
UC	1UC, 1UCc, 2UC, 3UC1, 3UC2, 3UC2c
UD	1UD, 1UDa, 2UD1, 2UD2
Zones urbaines économiques	UE UE, UEc, Uep, Uepec
Zones urbaines touristiques	Ut Ut, 3UV1, 3UV2
Zones à urbaniser	AU1 1AU1, 1AU1e, 1AU1ep, 2AU1, 2AU1t, 2AU1E, 3AU1, 3AU1E, 3AU1ep, 4AU1
Zones à urbaniser bloquées	AU2 1AU2, 2AU2, 2AU2E, 2AU2ep, 3AU2, 4AU2
AU3	1AU3, 2AU3, 3AU3, 4AU3
Zones agricoles	A A0, A1, A2, A3, A4, A5
Zones naturelles	N N0, N1, N2, N3, N4, N5, N6, N7, N8

Prescriptions	Prescriptions
Emplacement Réserve-L151-41 (voir liste en annexe)	Secteur de Taille Et de Capacité d'Accueil Limitée L151-13
Diversité Commerciale à Protéger ou à Développer-L151-16	Bâtiment susceptible de changer de destination L151-13, 2°
Orientation d'Aménagement et de Programmation-Habitat-L151-6	
Orientation d'Aménagement et de Programmation-Patrimoine-L151-6	
Orientation d'Aménagement et de Programmation-Commerce-Economie L151-6	
Recul /Voie : 100m - L111-6	
Recul /Voie : 75m - L111-6	
Secteur patrimonial à protéger L151-19	
Patrimoine écologique à protéger L151-23	
Élément patrimonial à protéger L151-19	
Linéaire patrimonial à protéger L151-19	

Informations
Droit de Préemption Urbain-R151-52,7°
Périmètre de Voisinage d'Infrastructure de Transport Terrestre-L151-53-5
Périmètre Etude RN116-Marquixanes (A.P 12/11/2018)
Zone Aménagement Concerté-R151-52,8°

