


HISTORIQUE DES EVOLUTIONS
DUP MEC 2 - Arrêté préfectoral du 29/09/2022
MODIFICATION 1 - Approbation du 13/04/2023

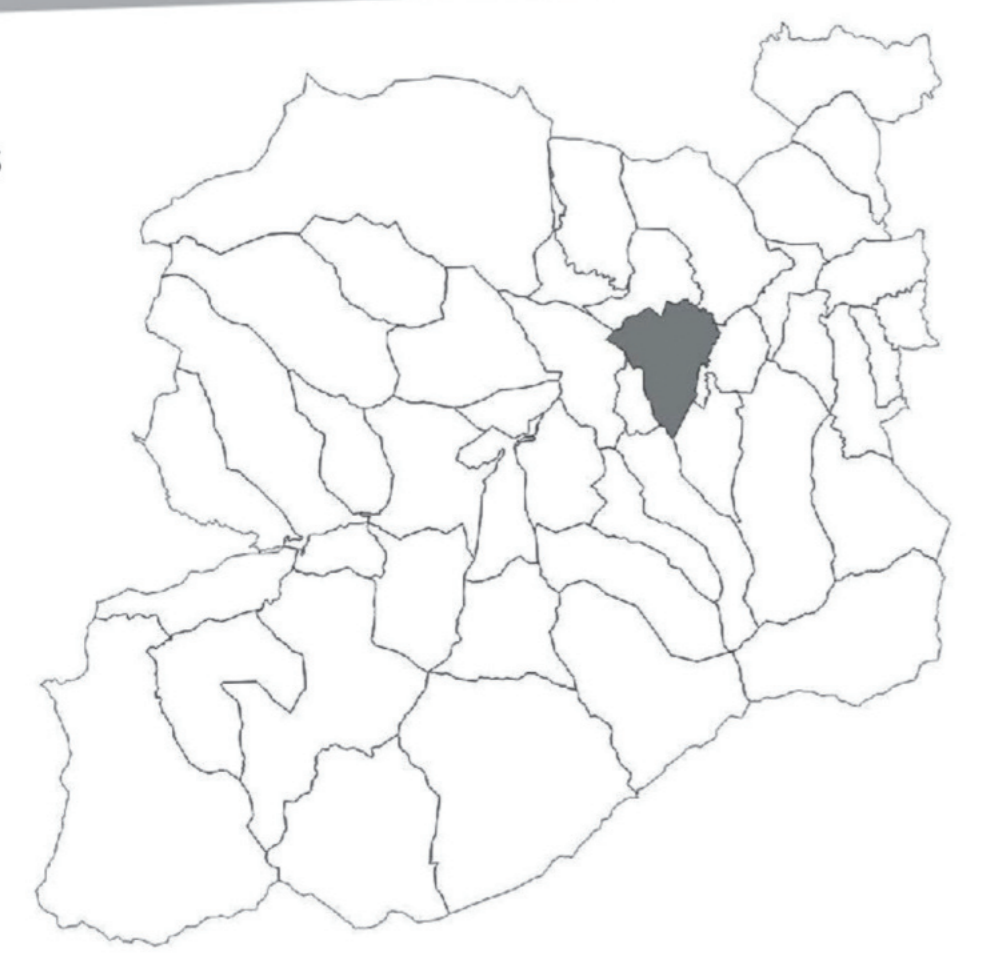

REGLEMENT GRAPHIQUE
PRADES
1 / Pôles Structurants
Nord
Echelle 1/3000

ELABORATION - Approbation du 13/03/2021



LEGENDE
commune à l'ensemble du territoire couvert par le PLUi

	Zones urbaines	UA 1UA1, 1UA1c, 1UA2, 2UA, 2UAc, 1UA2c, 3UA, 3UA1, 3UA1c, 3UA2, 4UA, 4UA1
	UB	1UB1, 1UB1c, 4UB1, 1UB2, 1UB2c, 2UB1, 2UB2, 2UB2c, 3UB, 4UB1, 4UB2
	UC	1UC, 1UCc, 2UC, 3UC1, 3UC2, 3UC2c
	UD	1UD, 1UDa, 2UD1, 2UD2
	Zones urbaines économiques	UE UE, UEc, Uep, Uepc
	Zones urbaines touristiques	Ut Ut, 3UV1, 3UV2
	Zones à urbaniser	AU1 1AU1, 1AU1c, 1AU1ep, 2AU1, 2AU1t, 2AU1E, 3AU1, 3AU1E, 3AU1ep, 4AU1
	Zones à urbaniser bloquées	AU2 1AU2, 2AU2, 2AU2E, 2AU2ep, 3AU2, 4AU2
	AU3	1AU3, 2AU3, 3AU3, 4AU3
	Zones agricoles	A A0, A1, A2, A3, A4, A5
	Zones naturelles	N N0, N1, N2, N3, N4, N5, N6, N7, N8

	Prescriptions	Emplacement Réserve-L151-41 (voir liste en annexe)
		Diversité Commerciale à Protéger ou à Développer-L151-16
		Orientation d'Aménagement et de Programmation-Habitat-L151-6
		Orientation d'Aménagement et de Programmation-Patrimoine-L151-6
		Orientation d'Aménagement et de Programmation-Commerce-Economie-L151-6
		Recul /Voie : 100m - L111-6
		Recul /Voie : 75m - L111-6
		Secteur patrimonial à protéger L151-19
		Patrimoine écologique à protéger L151-23
		Élément patrimonial à protéger L151-19
		Linéaire patrimonial à protéger L151-19

	Prescriptions	Secteur de Taille Et de Capacité d'Accueil Limitée L151-13
		Bâtiment susceptible de changer de destination L151-11, 2°

	Informations	Droit de Prémption Urbain-R151-52,7°
		Périmètre de Voisinage d'Infrastructure de Transport Terrestre-L151-53-5
		Périmètre Étude RN116-Marquixanes (A.P.12/11/2018)
		Zone Aménagement Concerté-R151-52,8°

