


PLU valant SCoT
Communauté de communes Conflent Canigó

4.2

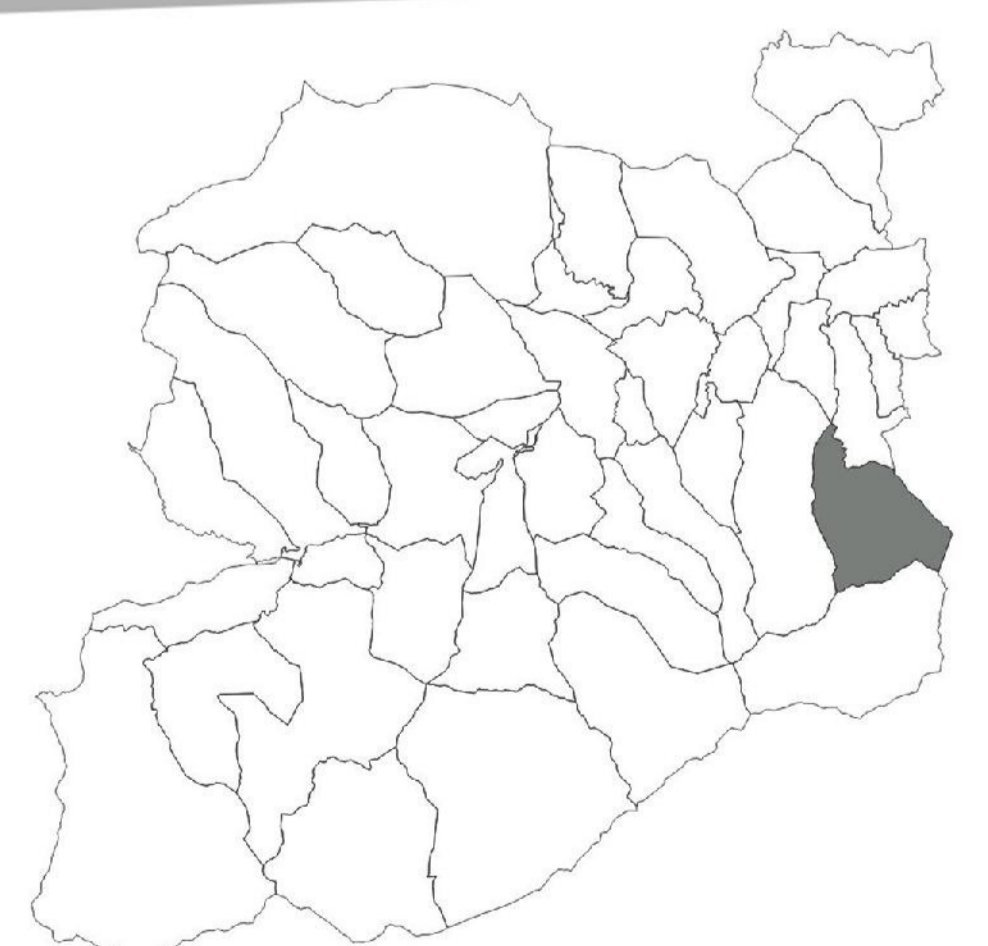

REGLEMENT GRAPHIQUE

BAILLESTAVY
4 / Maillage Rural

Nord
Echelle 1/7500

ELABORATION - Approbation du 13/03/2021

LEGENDE
commune à l'ensemble du Territoire couvert par le PLU

	Zones Urbaines	UA 1UA1, 1UA1c, 1UA2, 1UA2c, 3UA1, 3UA2, 4UA1, 4UA1
	Zones Urbaines Economiques	UB 1UB1, 1UBc, 4UB1, 1UB2, 1UB2a, 1UB2a, 1UB2c, 2UB2, 2UB2c, 3UB, 4UB1, 4UB2
	Zones Urbaines Touristiques	UC 1UC, 2UC, 3UC1, 3UC2
	Zones à Urbaniser	UD 1UD, 2UD1, 2UD2
	Zones à Urbaniser bloquées	UE UE, UEc, Uep, Uepc
	Zones Agricoles	UR UE
	Zones Naturelles	UV 3UV1, 3UV2
	Prescriptions	AUI 1AU1, 1AU1E, 2U1, 2AU1E, 3AU1, 3AU1E, 4AU1
	Emplacement Réserve - L151-41 (voir liste en annexe)	AU2 1AU2, 2AU2, 2AU2E, 3AU2, 3AU2I
	Diversité Commerciale à protéger ou à développer - L153-16	AU3 1AU3, 2AU3, 3AU3, 4AU3
	Orientation d'Aménagement et de Programmation - Habitation - L151-6	A A0, A1, A2, A3, A4, A5
	Orientation d'Aménagement et de Programmation - Commerce - L151-6	N N0, N1, N2, N3, N4, N5, N6, N7, N8
	Orientation d'Aménagement et de Programmation - Commerce - Economie - L153-6	
	Recul / Voie : 100m - L111-6	
	Recul / Voie : 75m - L111-6	
	Élément Patrimonial à protéger - L151-19	
	Linéaire Patrimonial à protéger - L151-19	
	Secteur Patrimonial à protéger - L151-19	
	Patrimoine écologique à protéger - L151-23	
	Prescriptions	
	Secteur de Taille Et de Capacité d'Accueil Limitée - L151-13	
	Bâtiment susceptible de changer de destination L151-11, 2°	
	Informations	
	Droit de Préemption Urbain - R151-52, 2°	
	Périmètre de voisinage d'infrastructure de transport terrestre - L151-53-5	
	Périmètre d'Etude de la RN116-Marquignanes (arrêté préfectoral du 12 novembre 2018)	
	Zone d'Aménagement Concerté - R151-52, 2°	

