


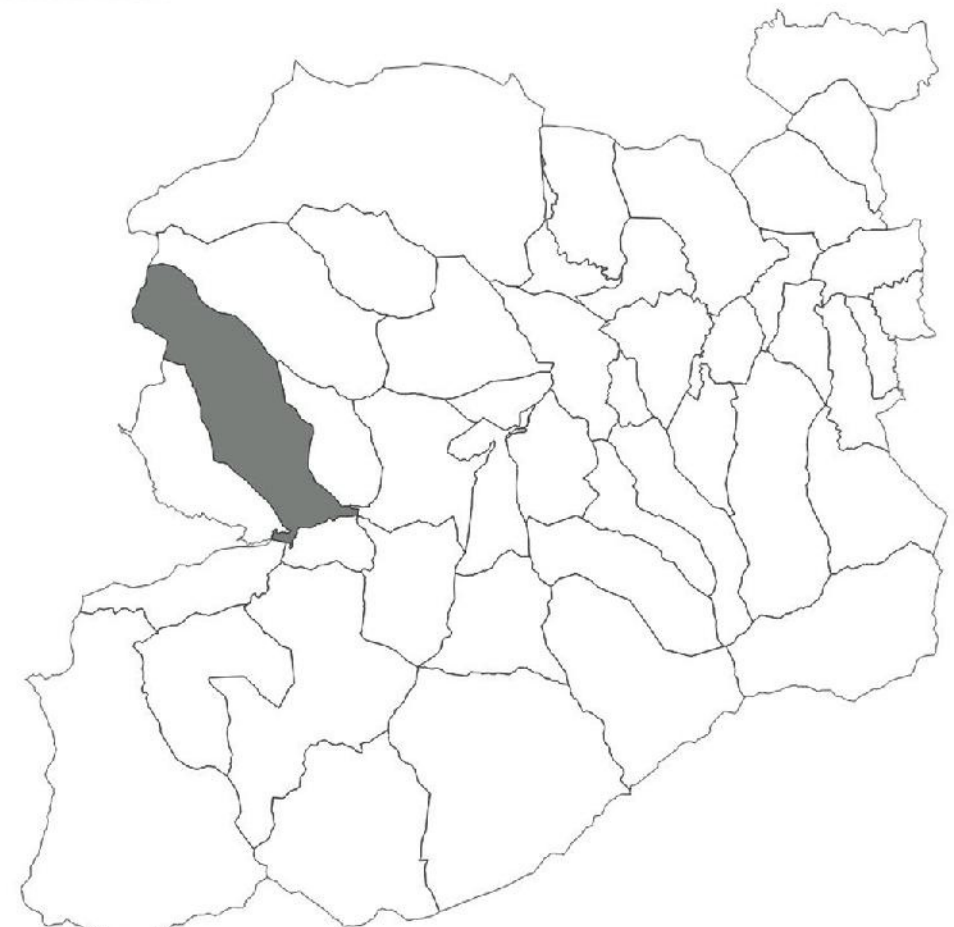

REGLEMENT GRAPHIQUE

OLETTE 2 / Pôles Relais

Nord
Echelle 1/10000

ELABORATION - Approbation du 13/03/2021

Conflent Canigó

LEGENDE

commune à l'ensemble du Territoire couvert par le PLUi

Zones Urbaines

Zones Urbaines Economiques

Zones à Urbaniser

Zones à Urbaniser bloquées

Zones Agricoles

Zones Naturelles

Prescriptions

Emplacement Réserve – L151-41
(voir liste en annexe)

Diversité Commerciale à protéger ou à développer – L151-16

Orientation d'Aménagement et de Programmation – Habitation – L151-6

Orientation d'Aménagement et de Programmation – Patrimoine – L151-6

Orientation d'Aménagement et de Programmation – Commerce – Economie – L151-6

Recul / Voie : 100m – L111-6

Recul / Voie : 75m – L111-6

Élément Patrimonial à protéger – L151-19

Linéaire Patrimonial à protéger – L151-19

Secteur Patrimonial à protéger – L151-19

Patrimoine écologique à protéger – L151-23

UA 1UA1, 1UA1c, 1UA2, 1UA2c, 3UA1, 3UA2, 4UA1, 1UB1, 1UBc, 4UB1, 1UB2, 1UB2a, 1UB2c, 2UB2, 2UB2c, 3UB, 4UB1, 4UB2

UB 1UC, 2UC, 3UC1, 3UC2

UD 1UD, 2UD1, 2UD2

UE UE, UEc, Uep, Uepec

Ut 1Ut

UV 3UV1, 3UV2

AU1 1AU1, 1AU1E, 2U1, 2AU1E, 3AU1, 3AU1E, 4AU1

AU2 1AU2, 2AU2, 2AU2E, 3AU2, 3AU2t

AU3 1AU3, 2AU3, 3AU3, 4AU3

A A0, A1, A2, A3, A4, A5

N N0, N1, N2, N3, N4, N5, N6, N7, N8

Prescriptions

Secteur de Taille Et de Capacité d'Accueil Limitée – L151-13

Bâtiment susceptible de changer de destination L151-11, 2°

Informations

Droit de Prémption Urbain – R151-52, 7°

Périmètre de voisinage d'infrastructure de transport terrestre – L151-53-5

Périmètre d'Etude de la RN116-Marquignies (arrêté préfectoral du 12 novembre 2018)

Zone d'Aménagement Concerté – R151-52, 8°

